



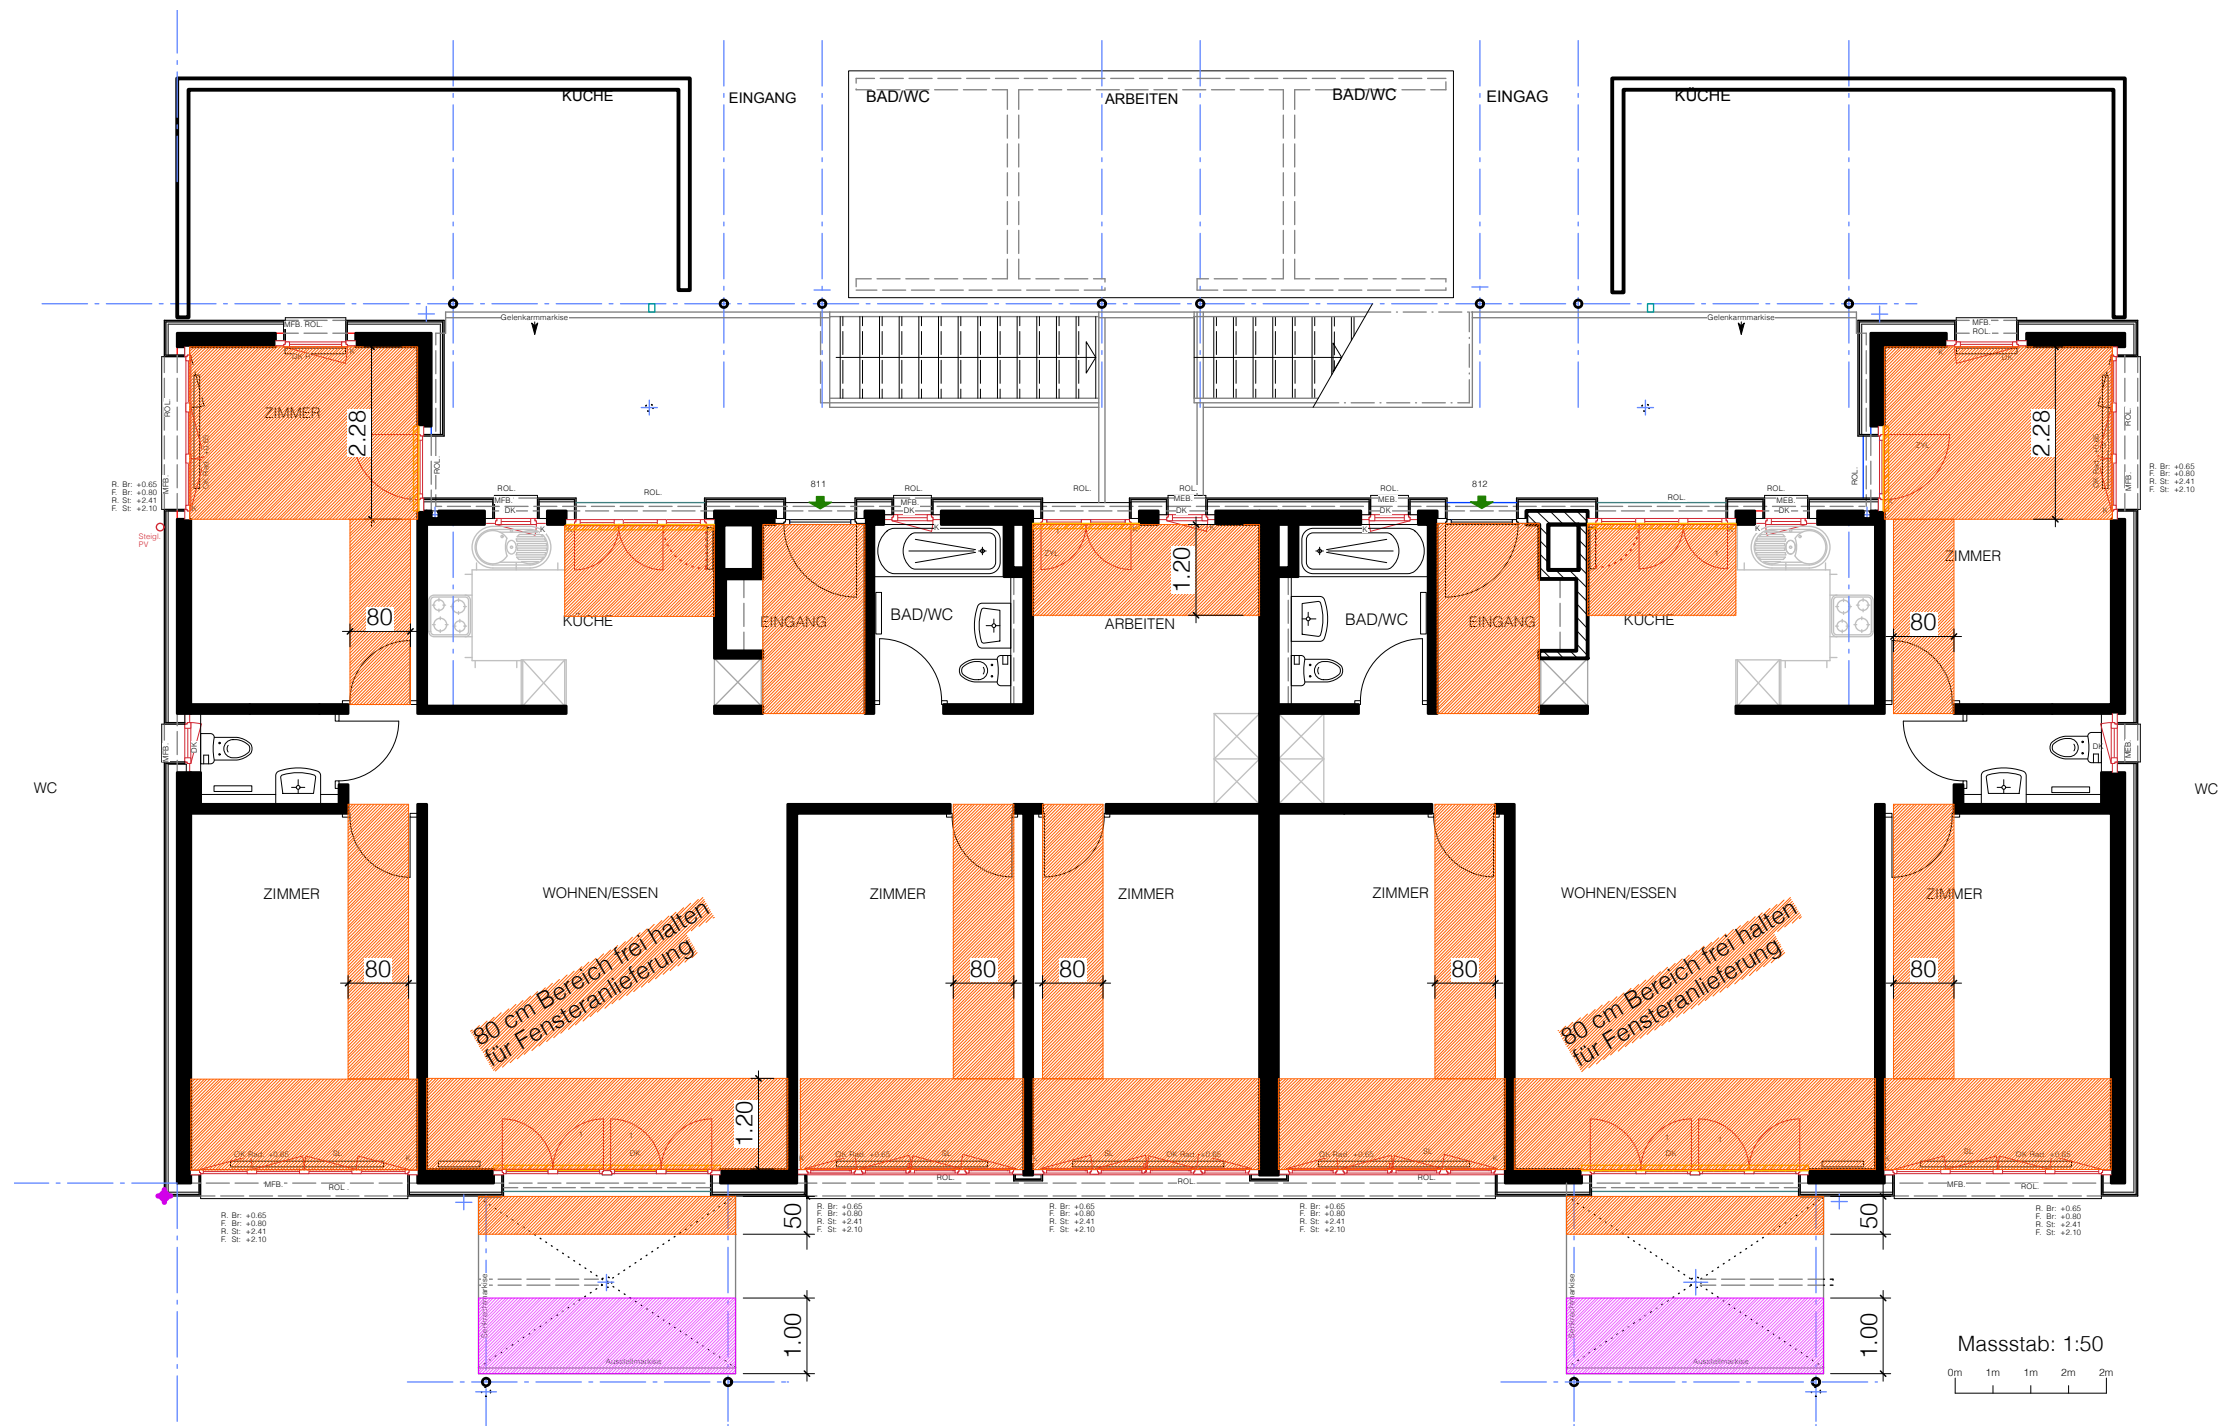

- Freihaltezone für Boden schneiden, Fenstermontage, Boden ergänzen inkl. Parkett
- Freihaltezone für Lagerung Fassadenteile

Häuser 1-3 | Boldernstr. 8,12,16

197 - Klingenthalde      Freihaltezone - Grundriss - 1.OG+2.OG | Mst. 1:100 | Pl.-Nr. 197-165.01

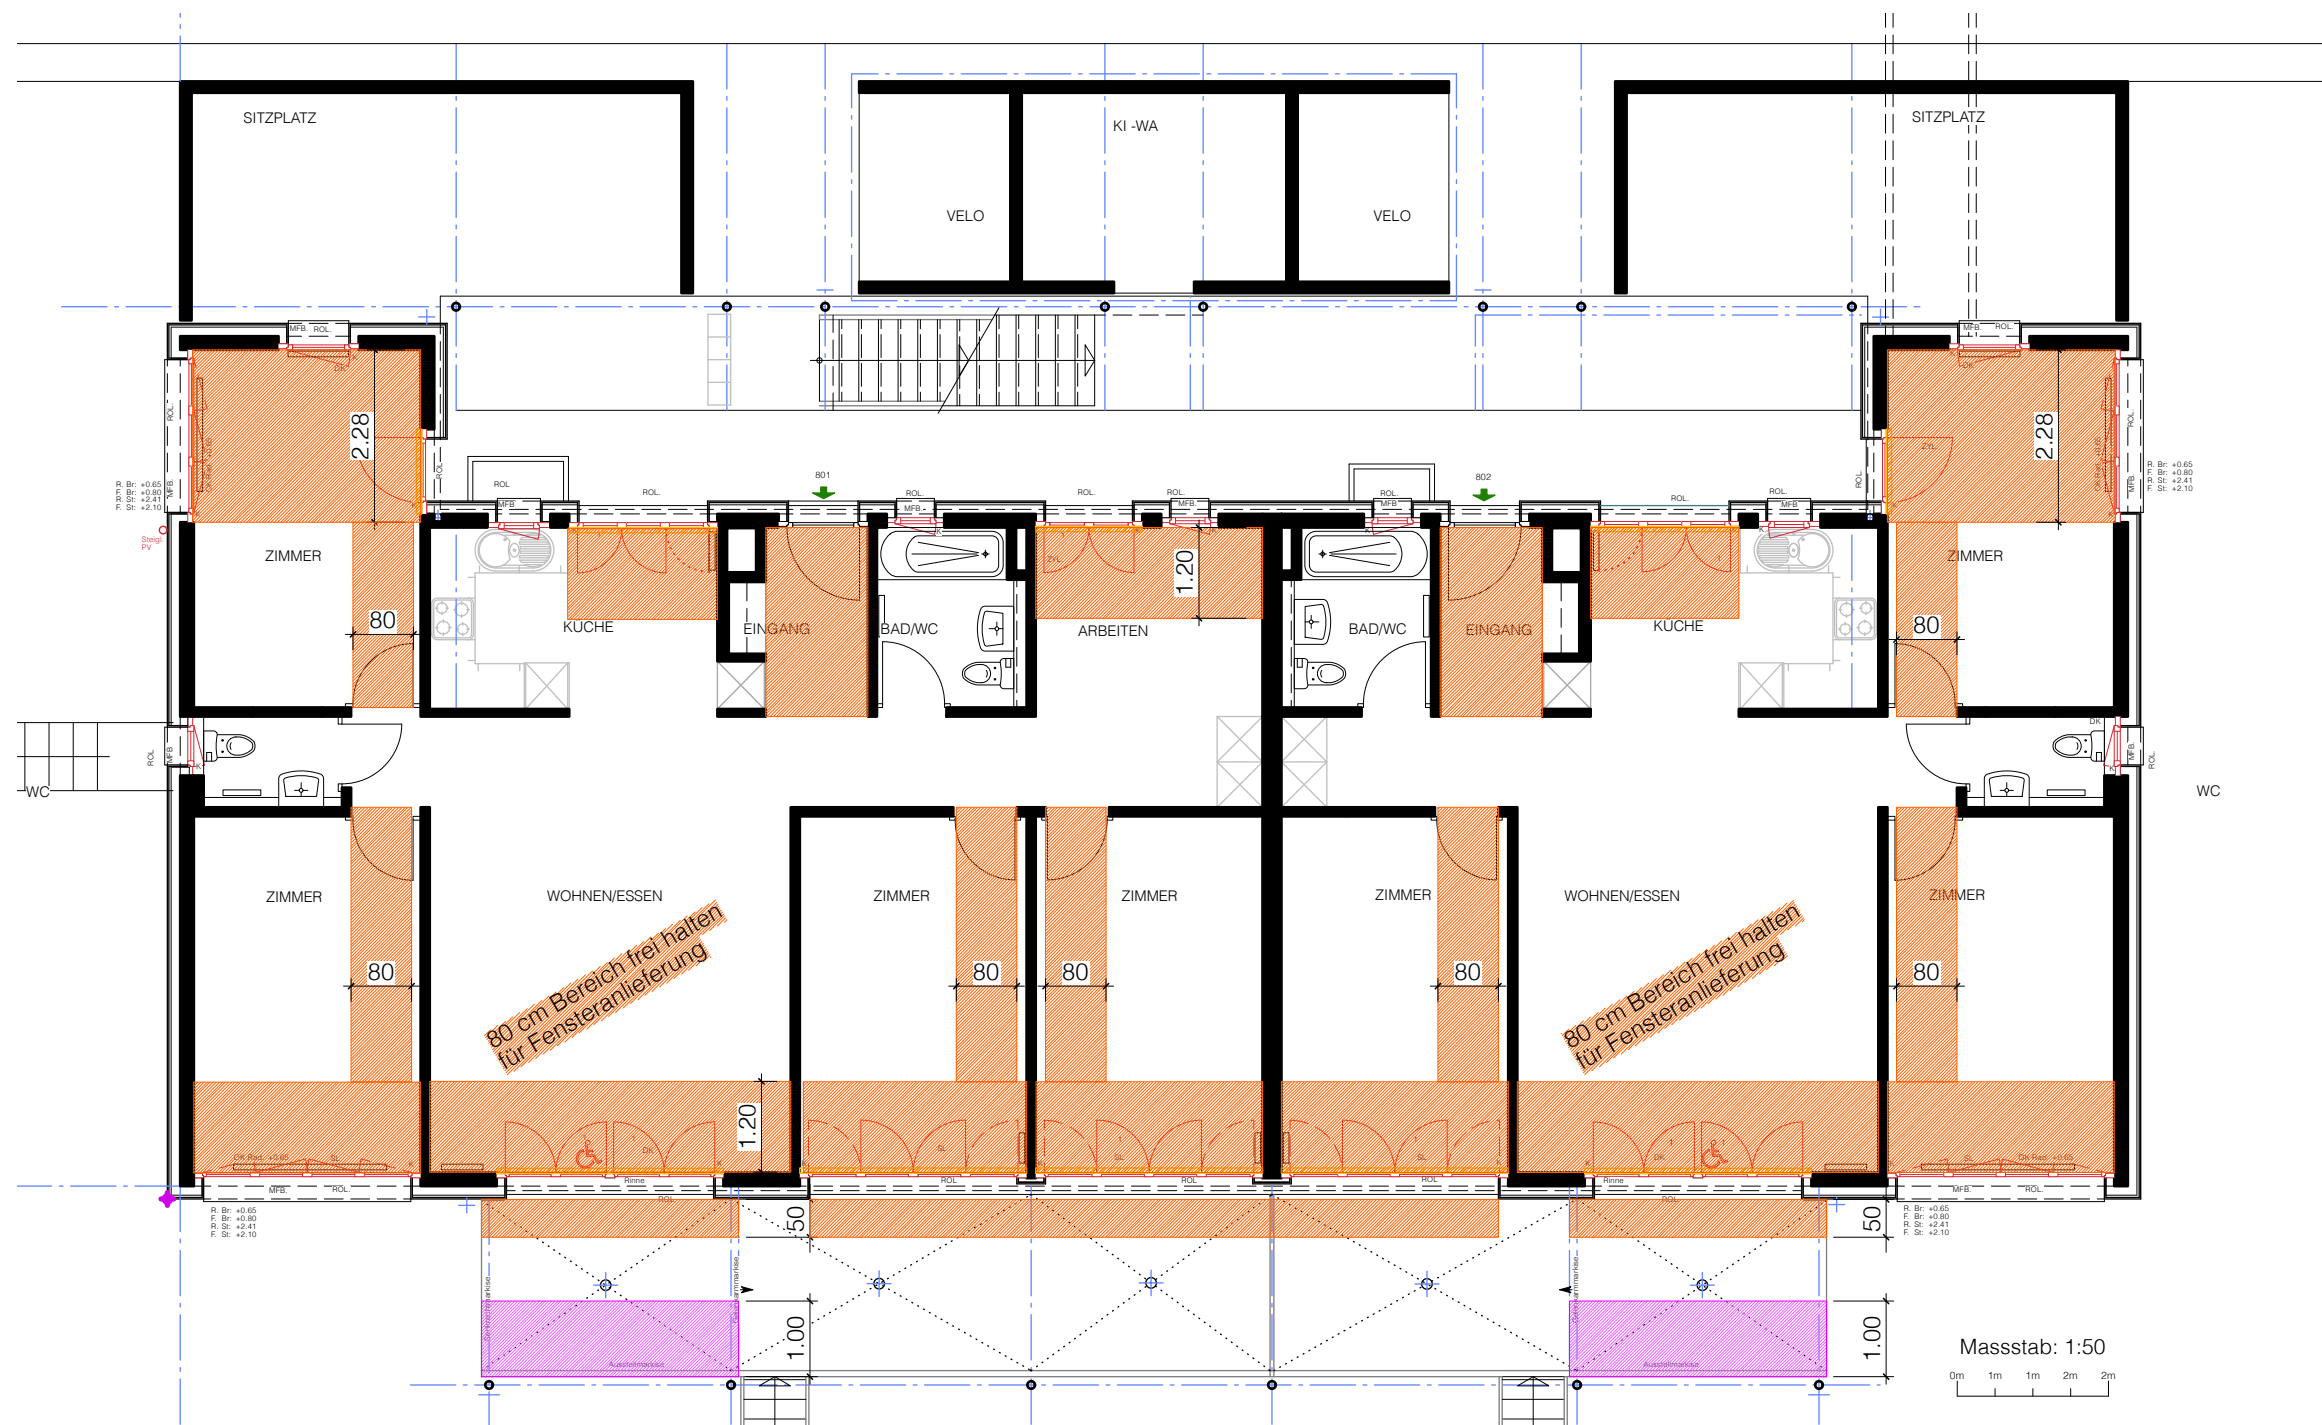


- Freihaltezone für Boden schneiden, Fenstermontage, Boden ergänzen inkl. Parkett
- Freihaltezone für Lagerung Fassadenteile

Häuser 1-3 | Bolderstr. 8,12,16

197 - Klingenthalde

Freihaltezone - Grundriss - EG | Mst. 1:100 | Pl.-Nr. 197-165.01

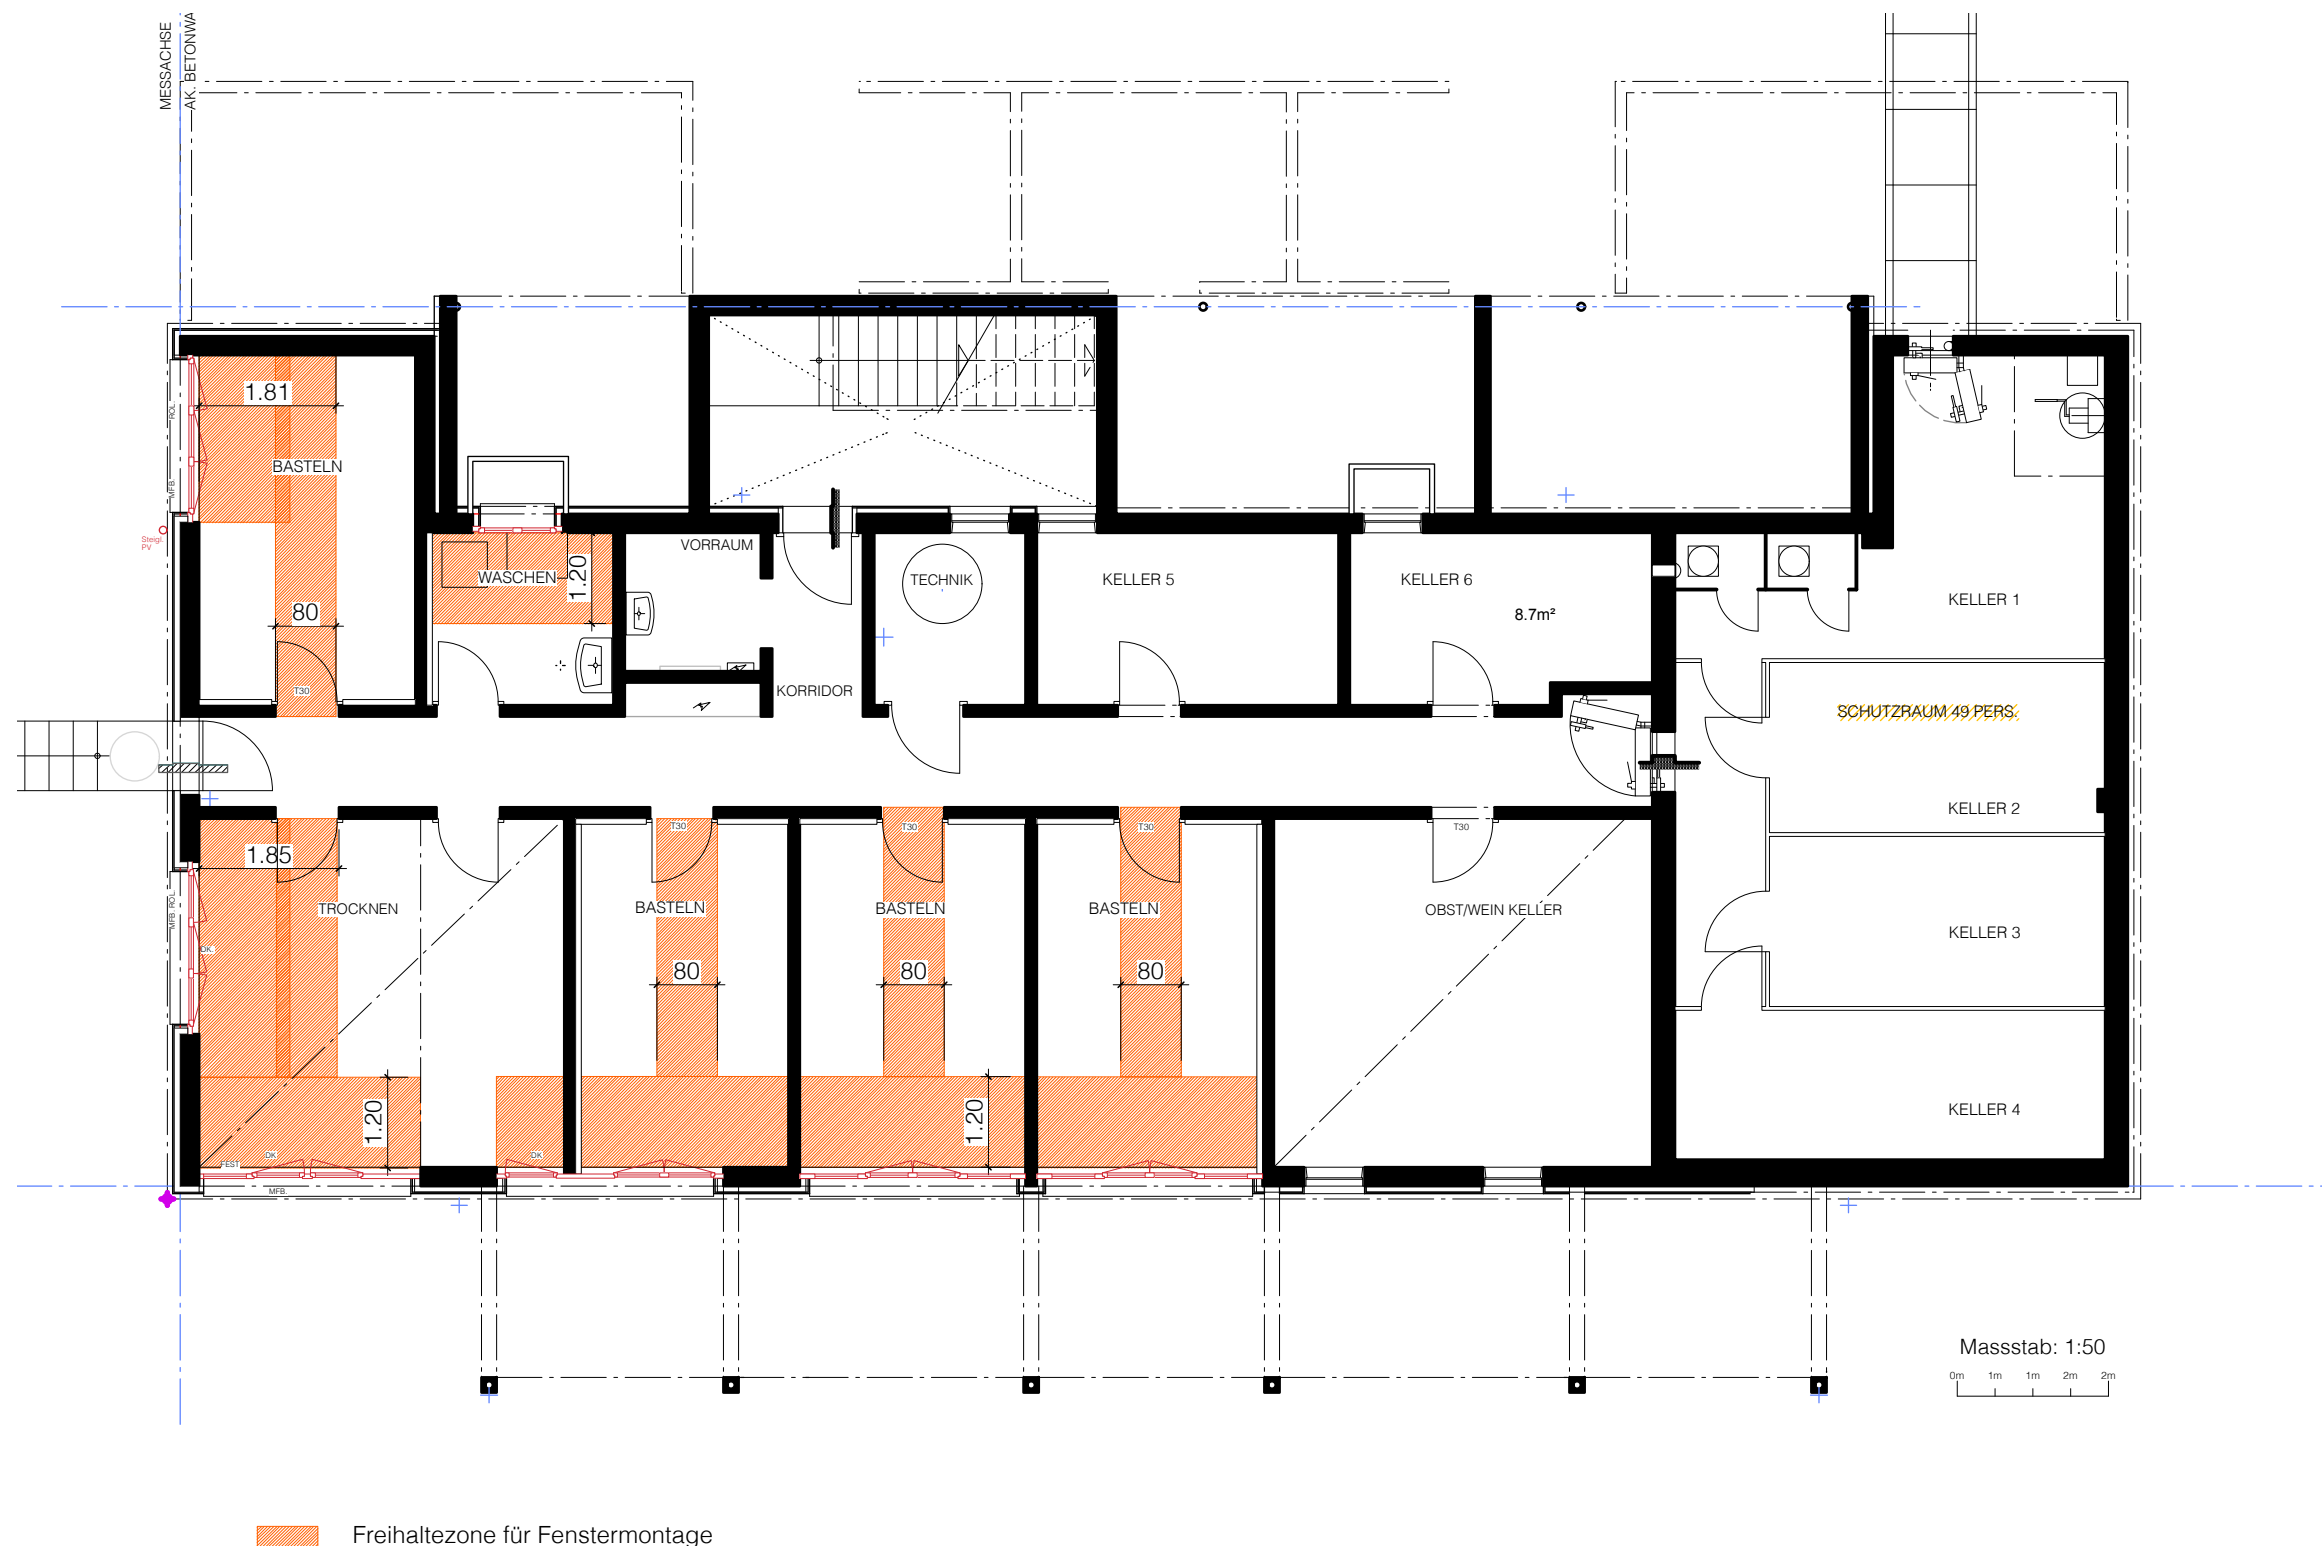

Häuser 1-3 | Boldernstr. 8,12,16

197 - Klingenthalde

Freihaltezone - Grundriss - UG | Mst. 1:100 | Pl.-Nr. 197-165.02