




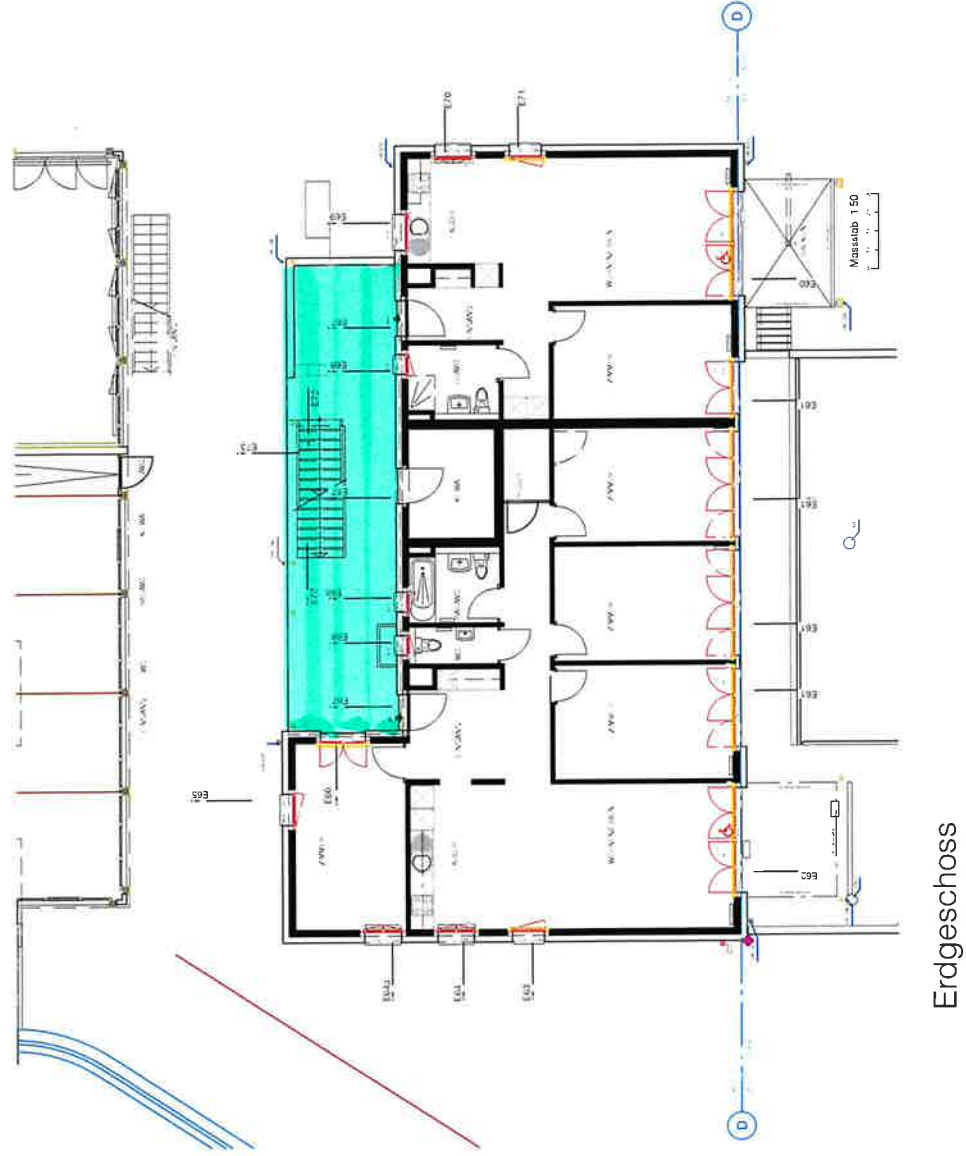


Erdgeschoss

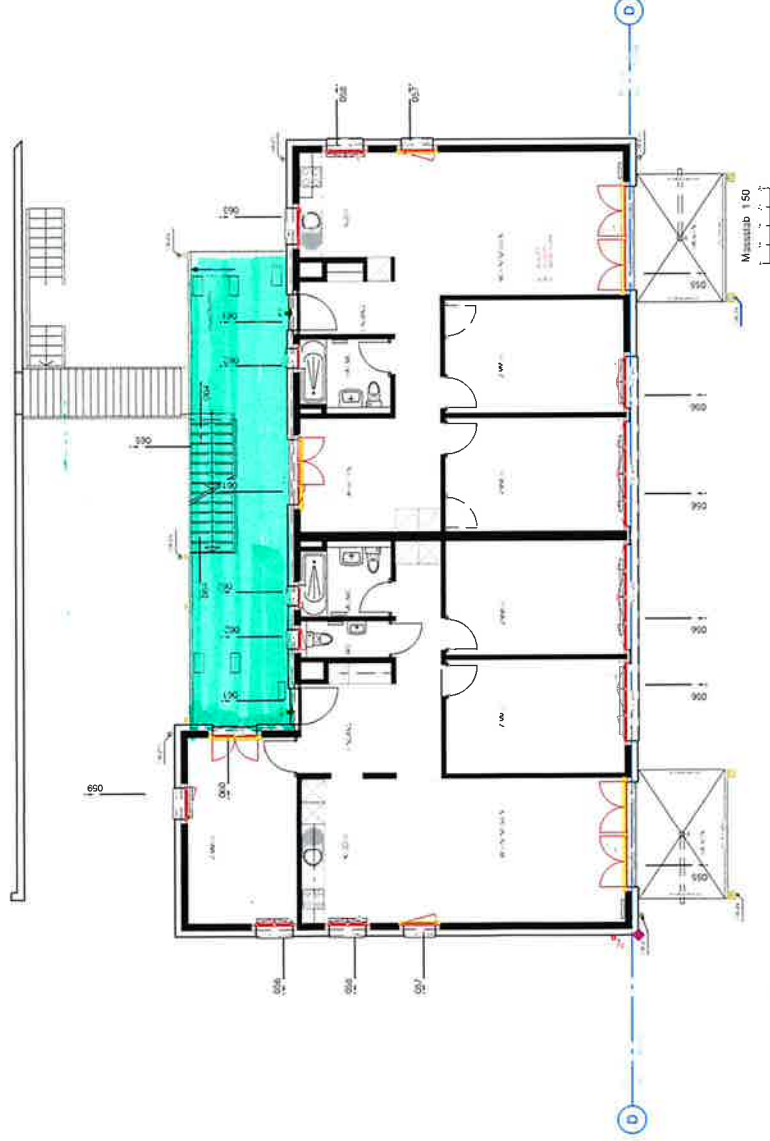

1. Obergeschoss

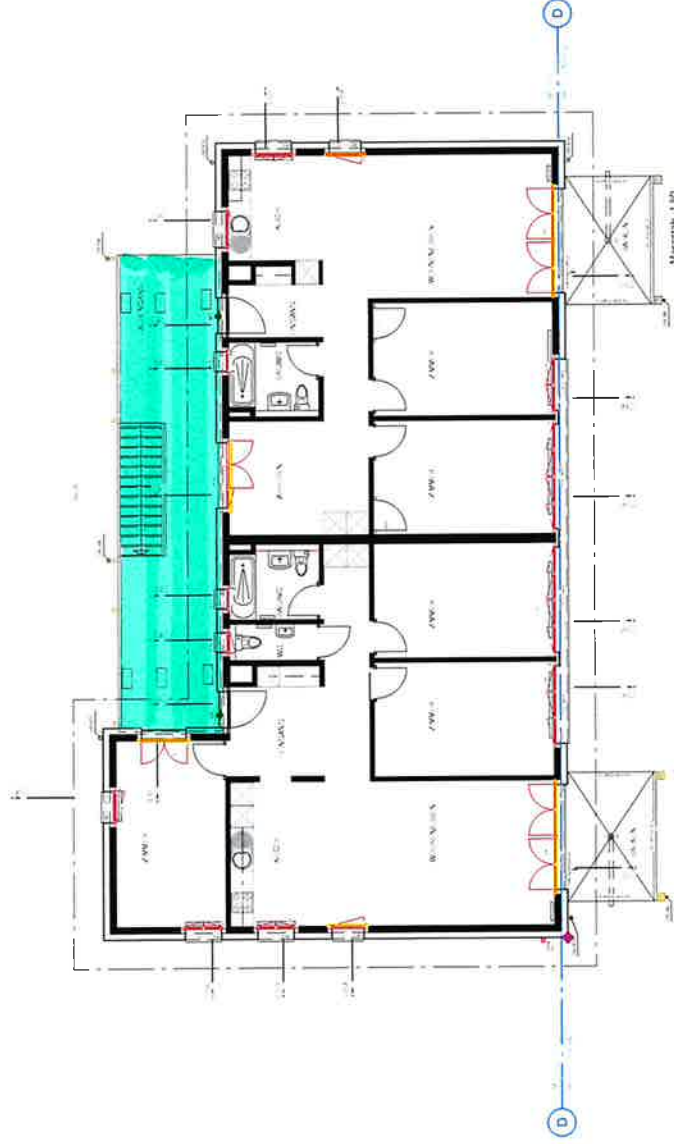


2. Obergeschoss

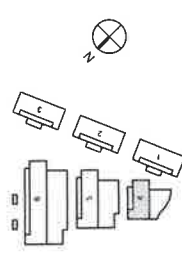


Feiherkzone



Erdgeschoss

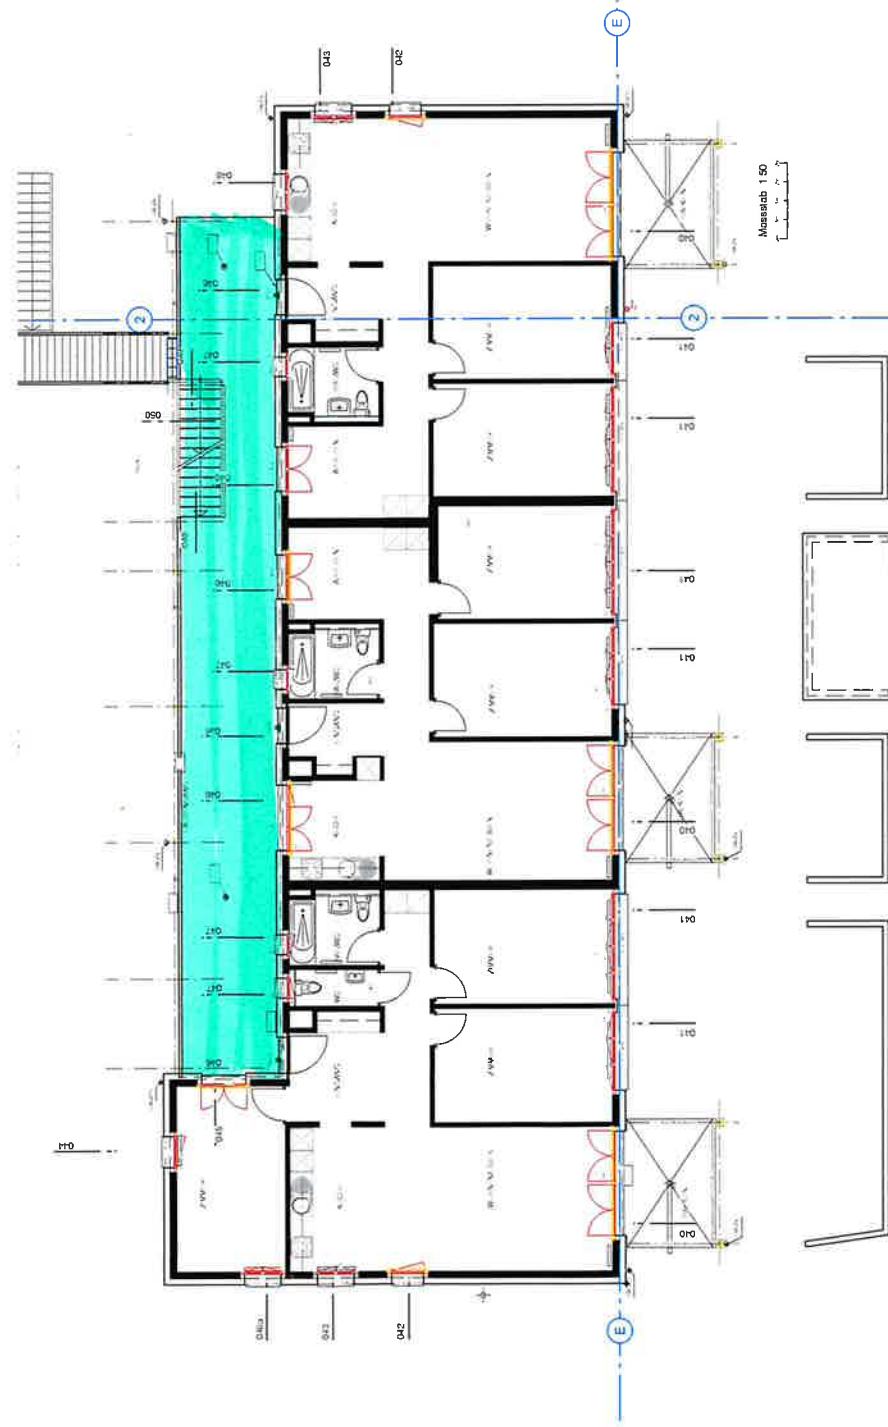


1. Obergeschoss

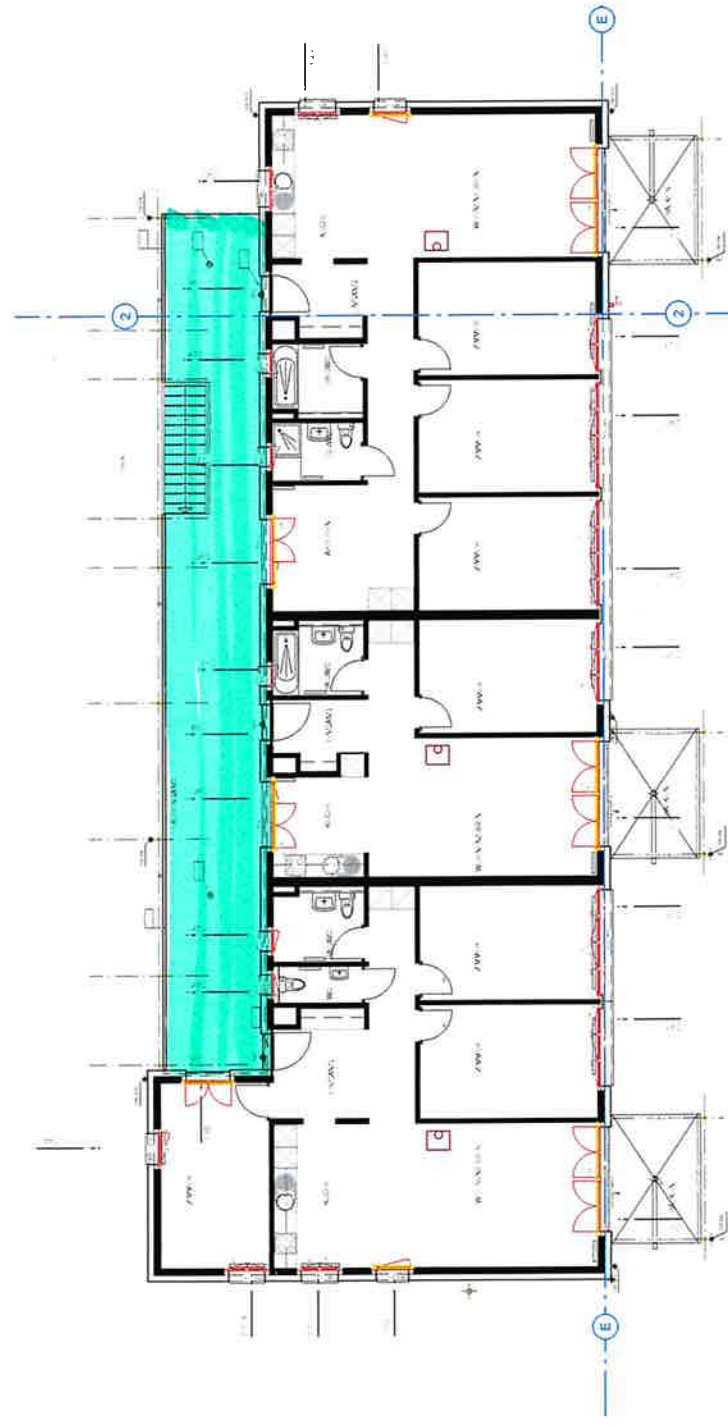


2. Obergeschoss

Freihallezone

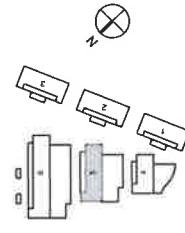




Erdgeschoss

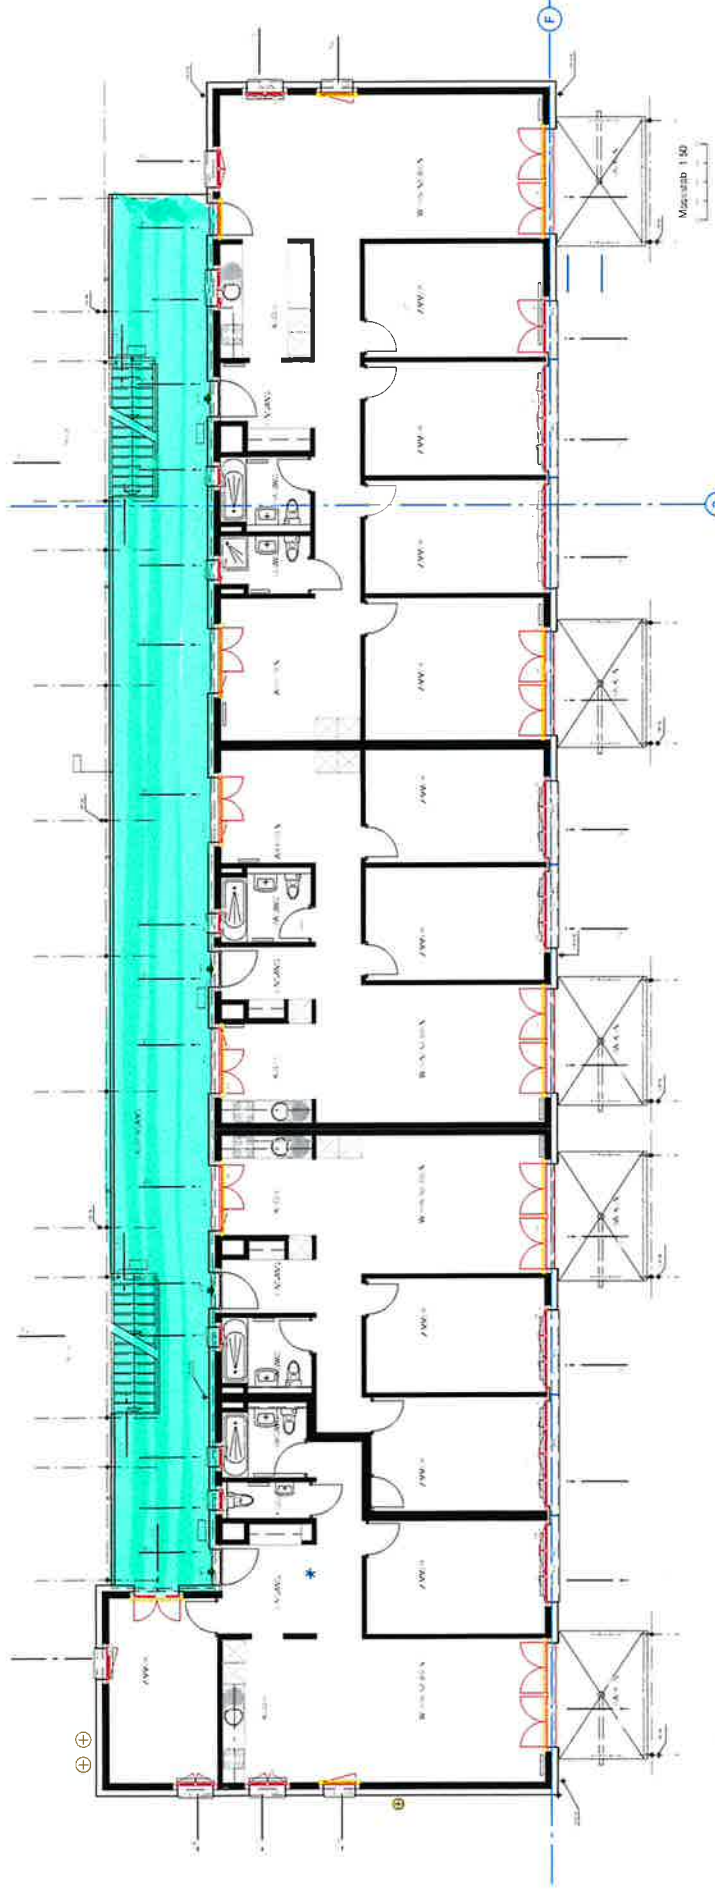



1. Obergeschoss

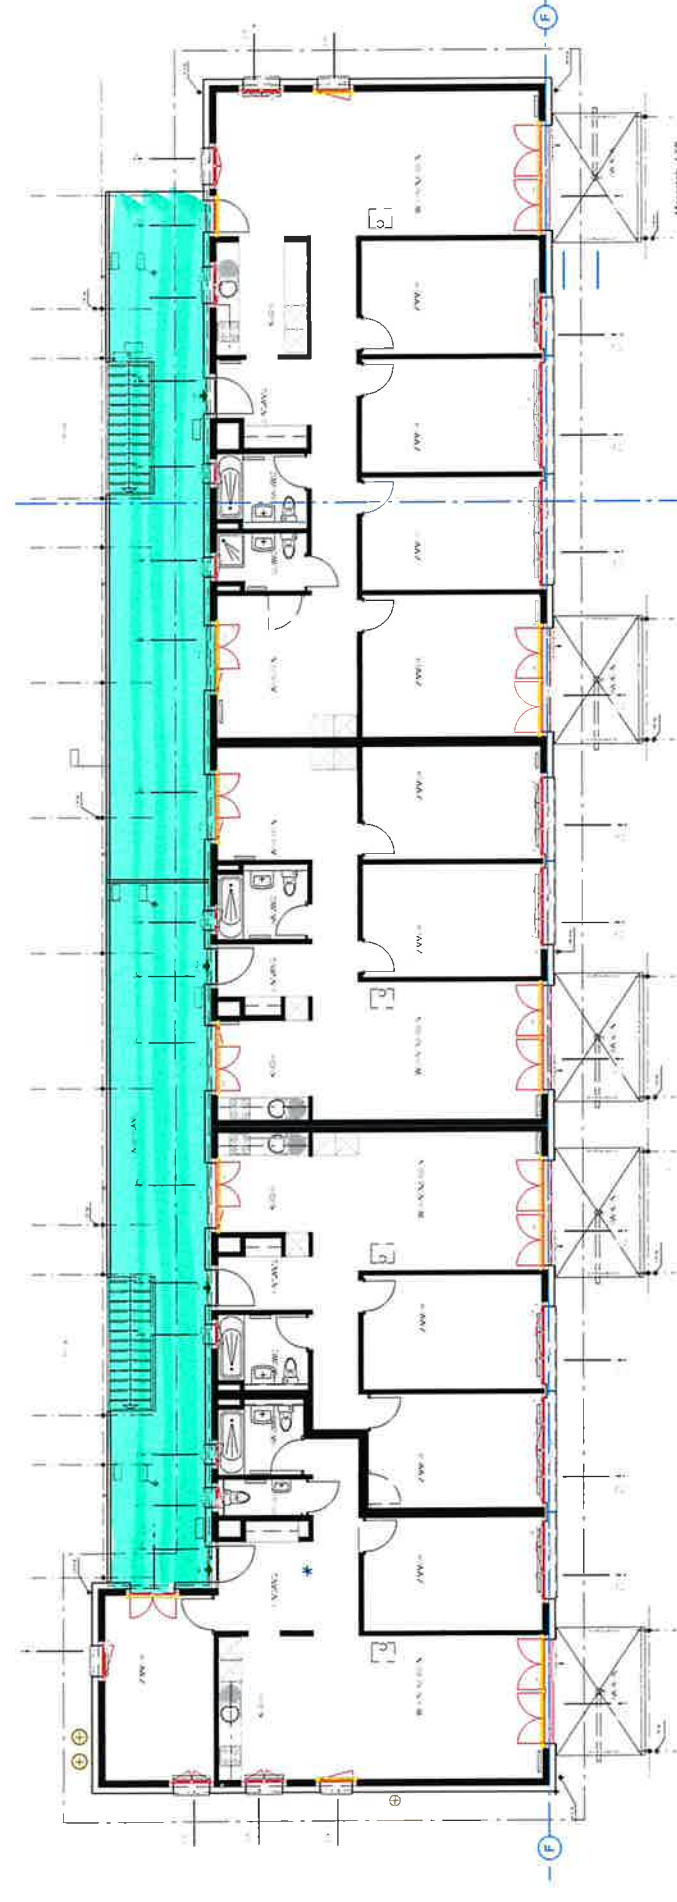

2. Obergeschoss

Freihaltezone

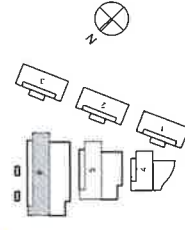

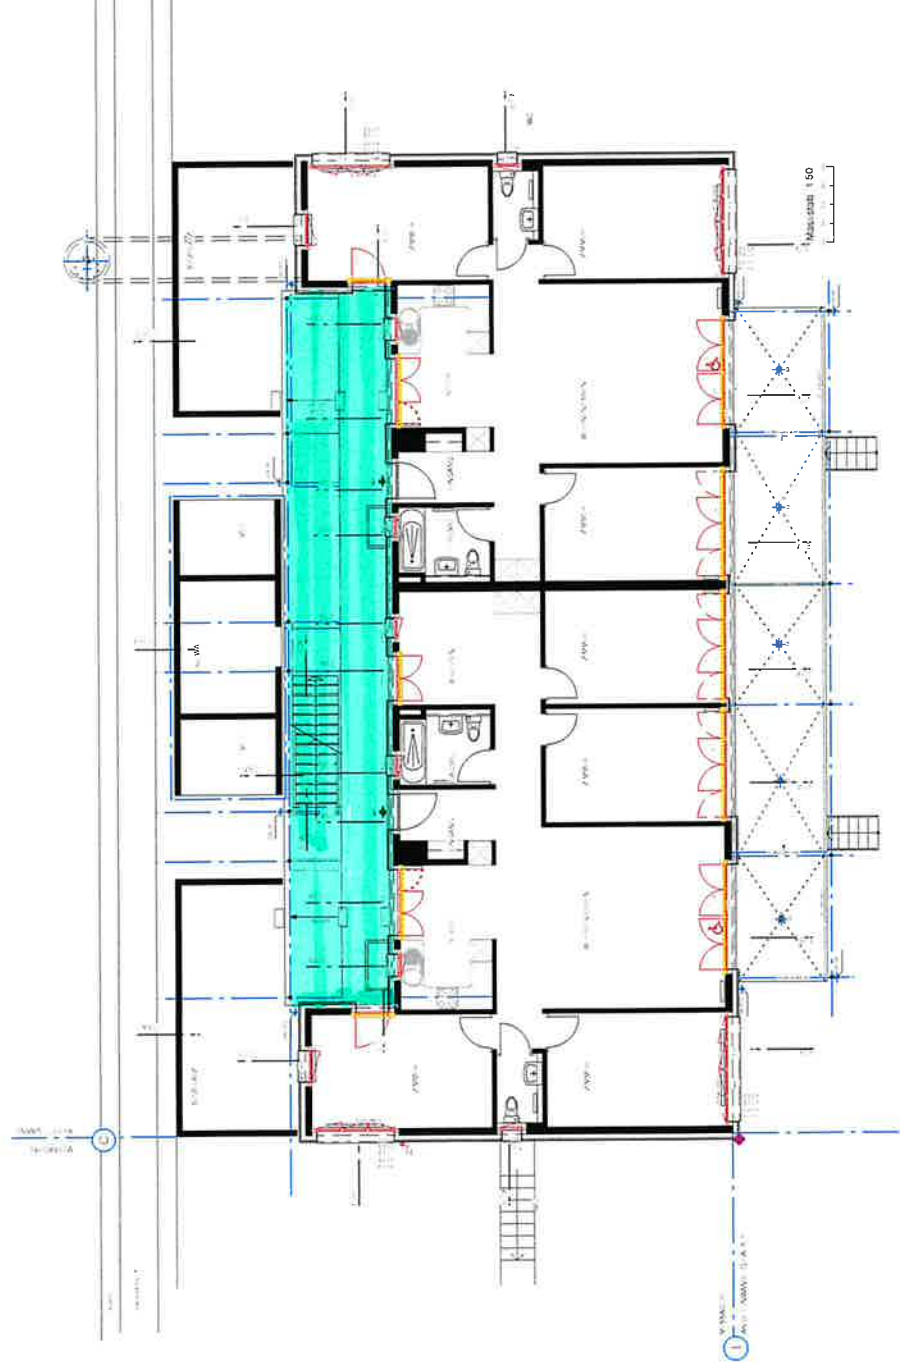

Erdgeschoss




1. Obergeschoss



2. Obergeschoss

Freihaltezone

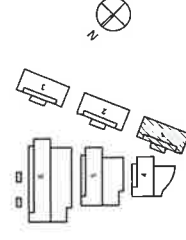

2. Obergeschoss